



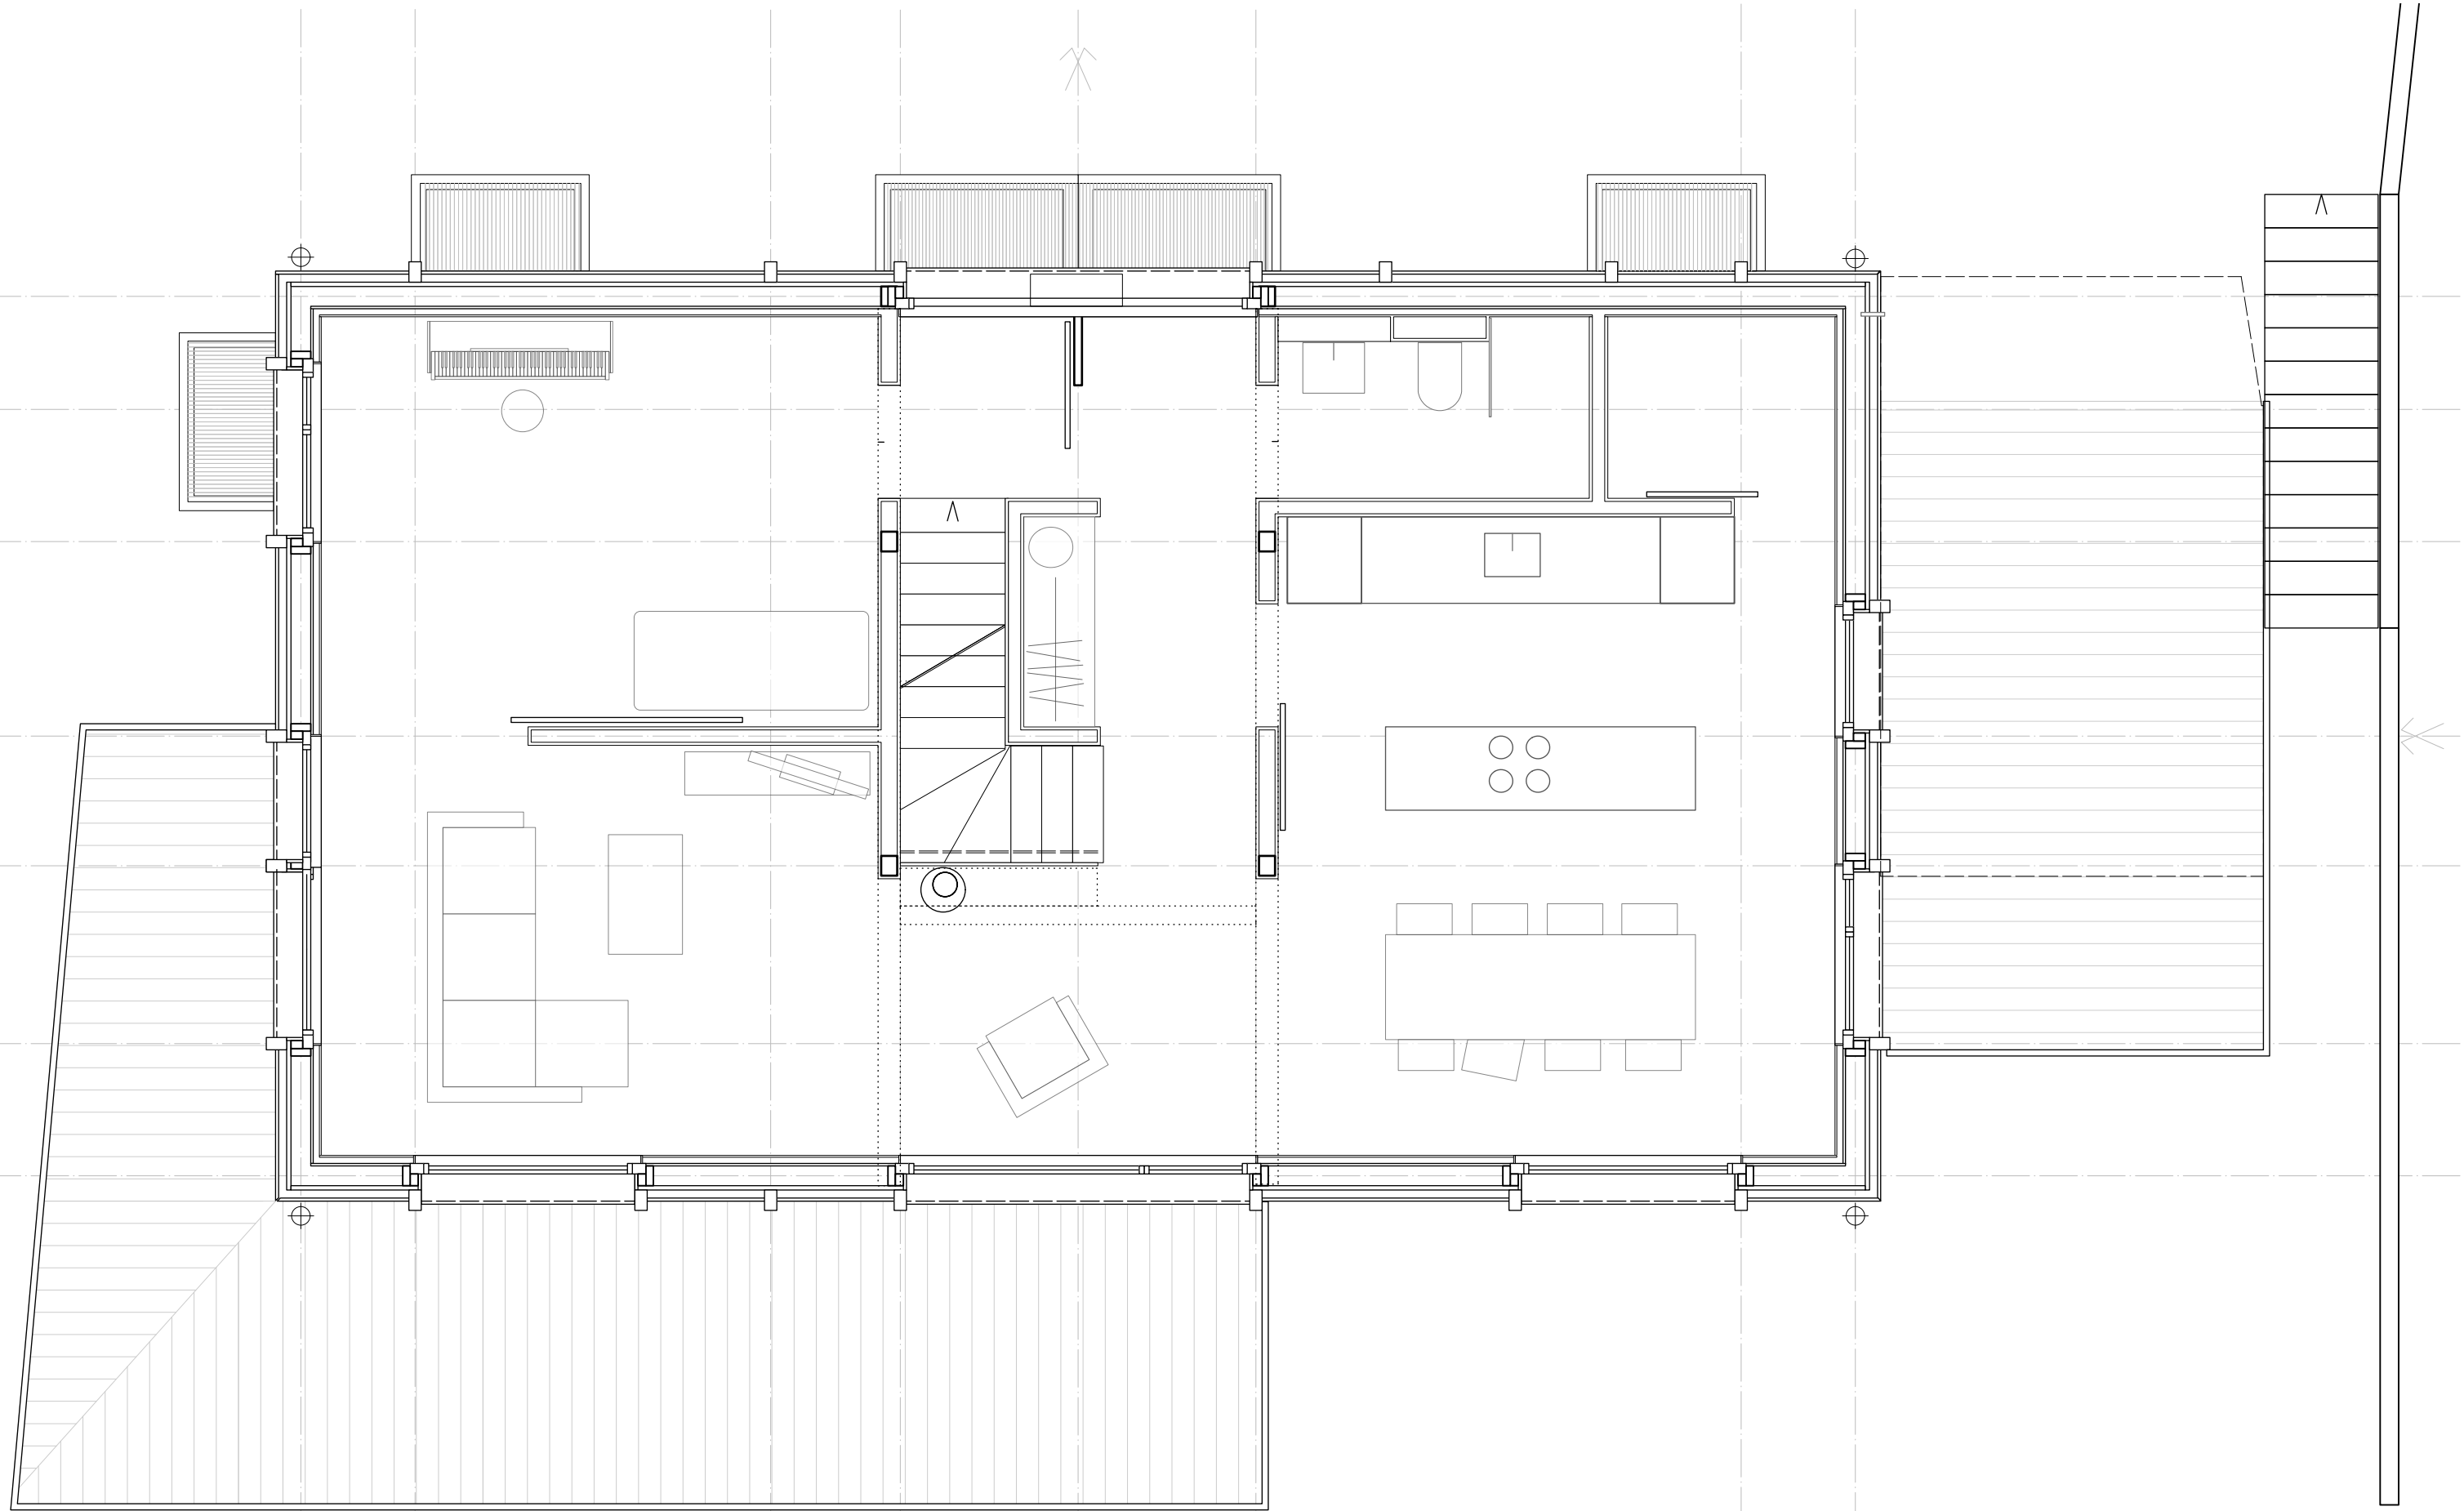

Erdgeschoss



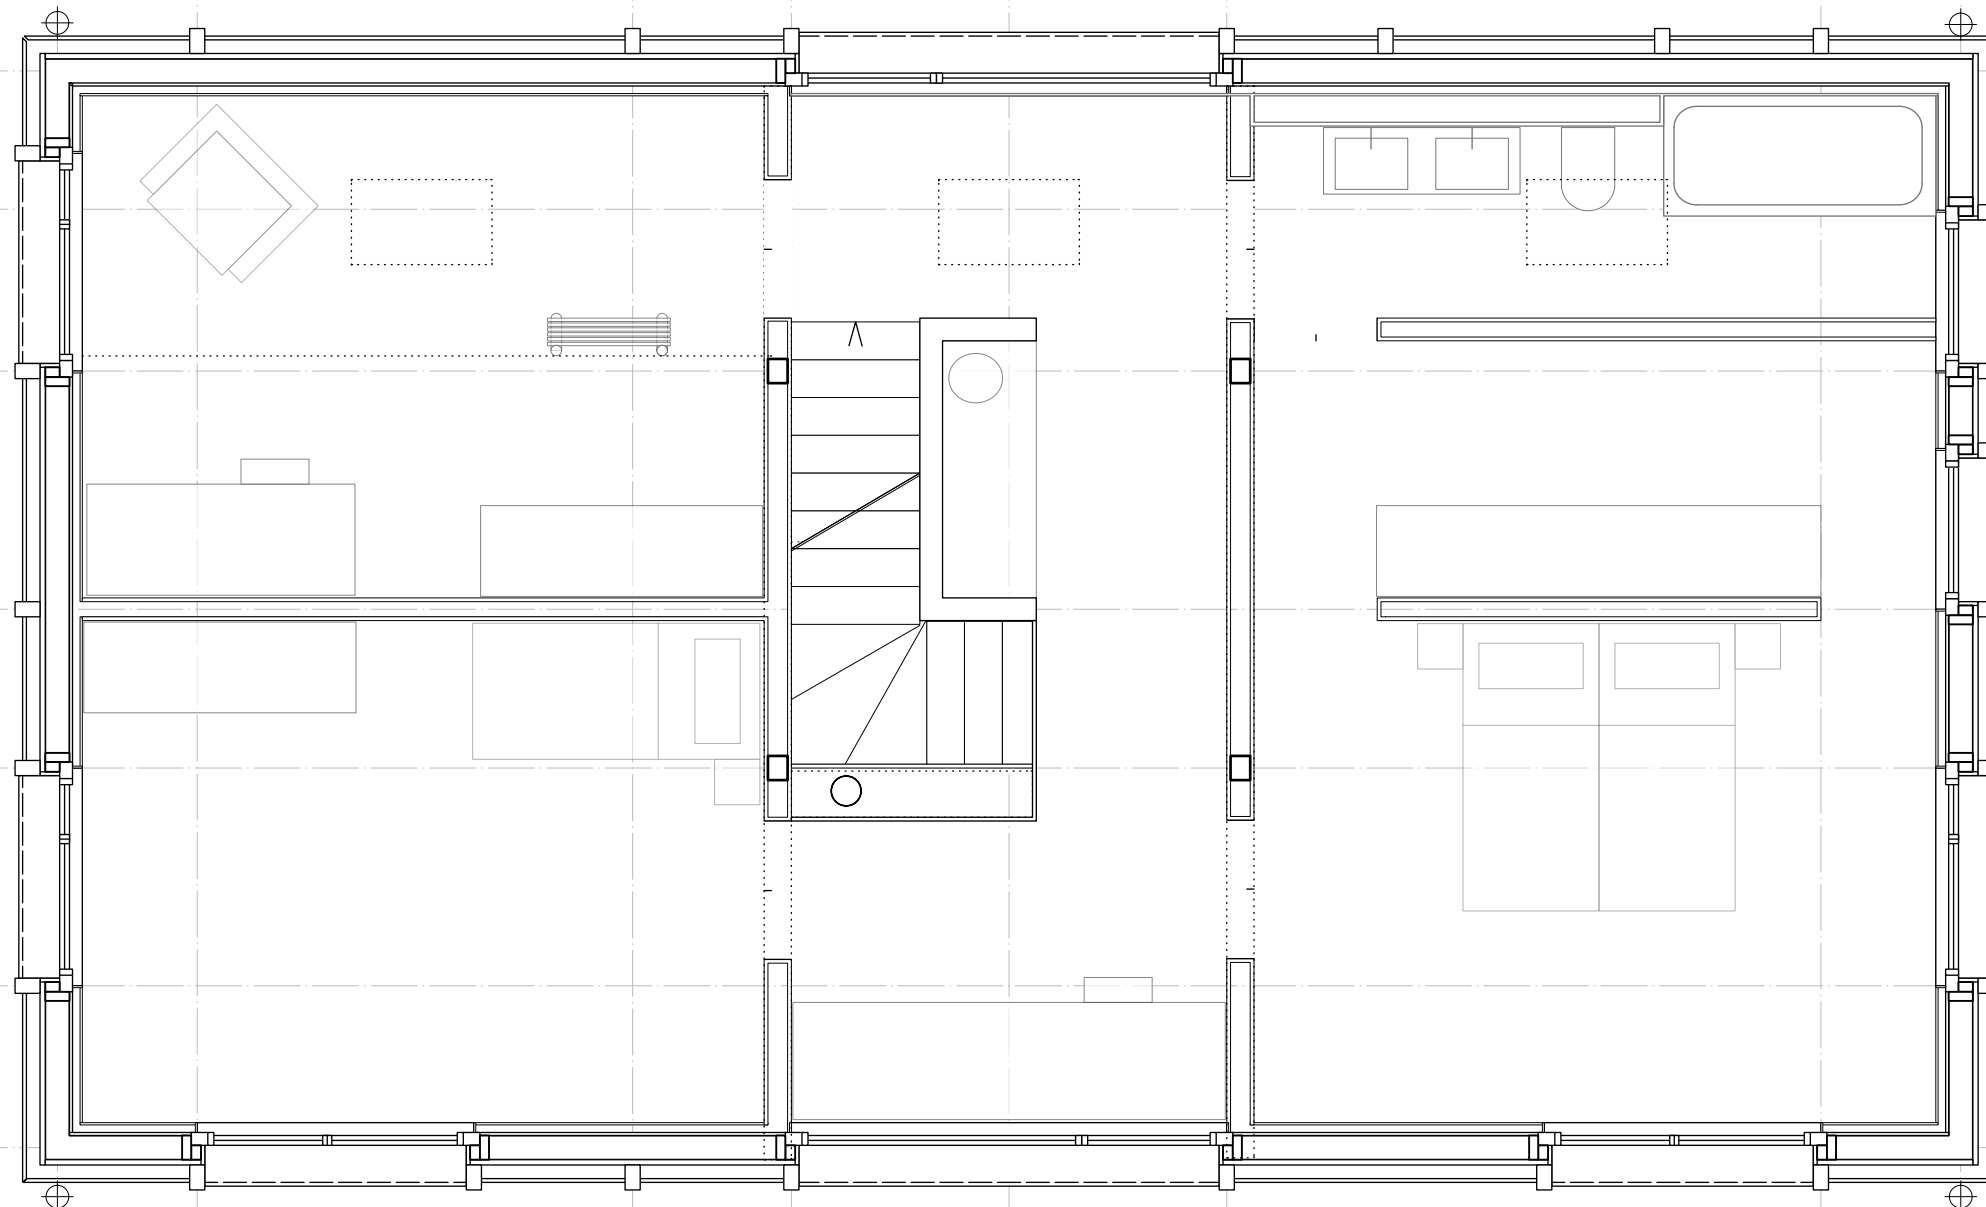

Obergeschoss






Ansicht Nord






Ansicht Ost

0 1 5m

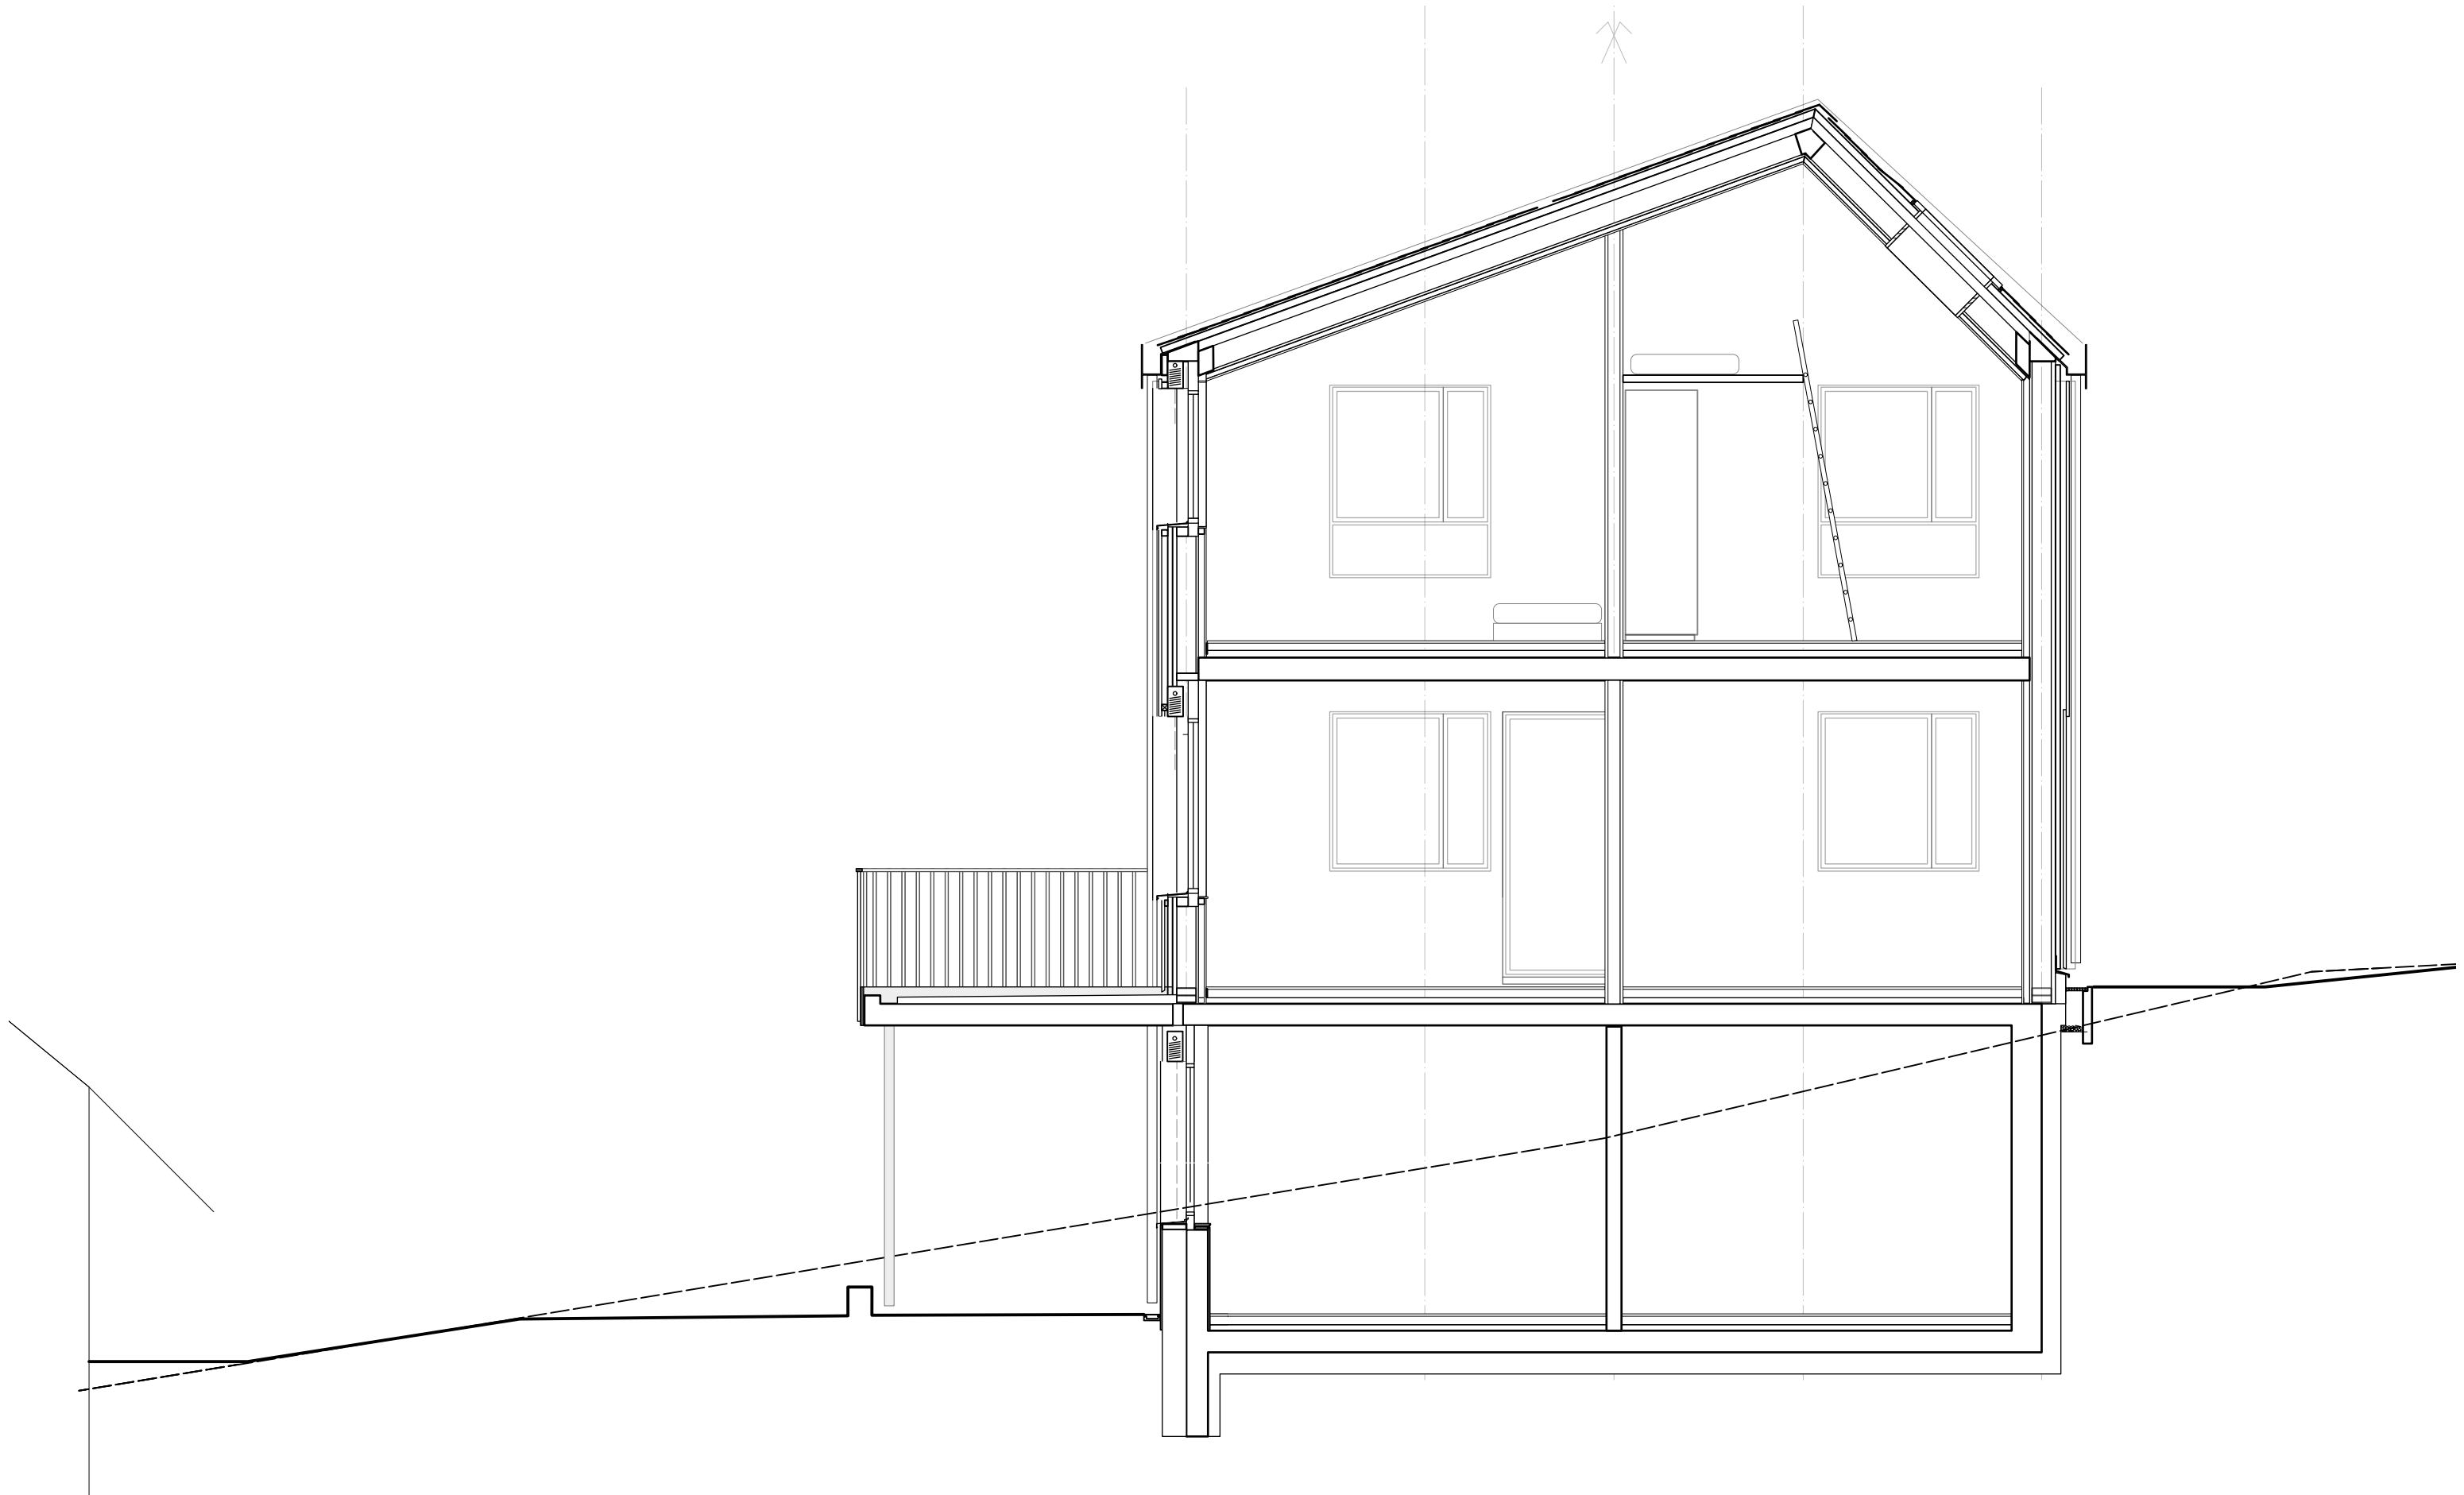

Querschnitt

0 1 5m

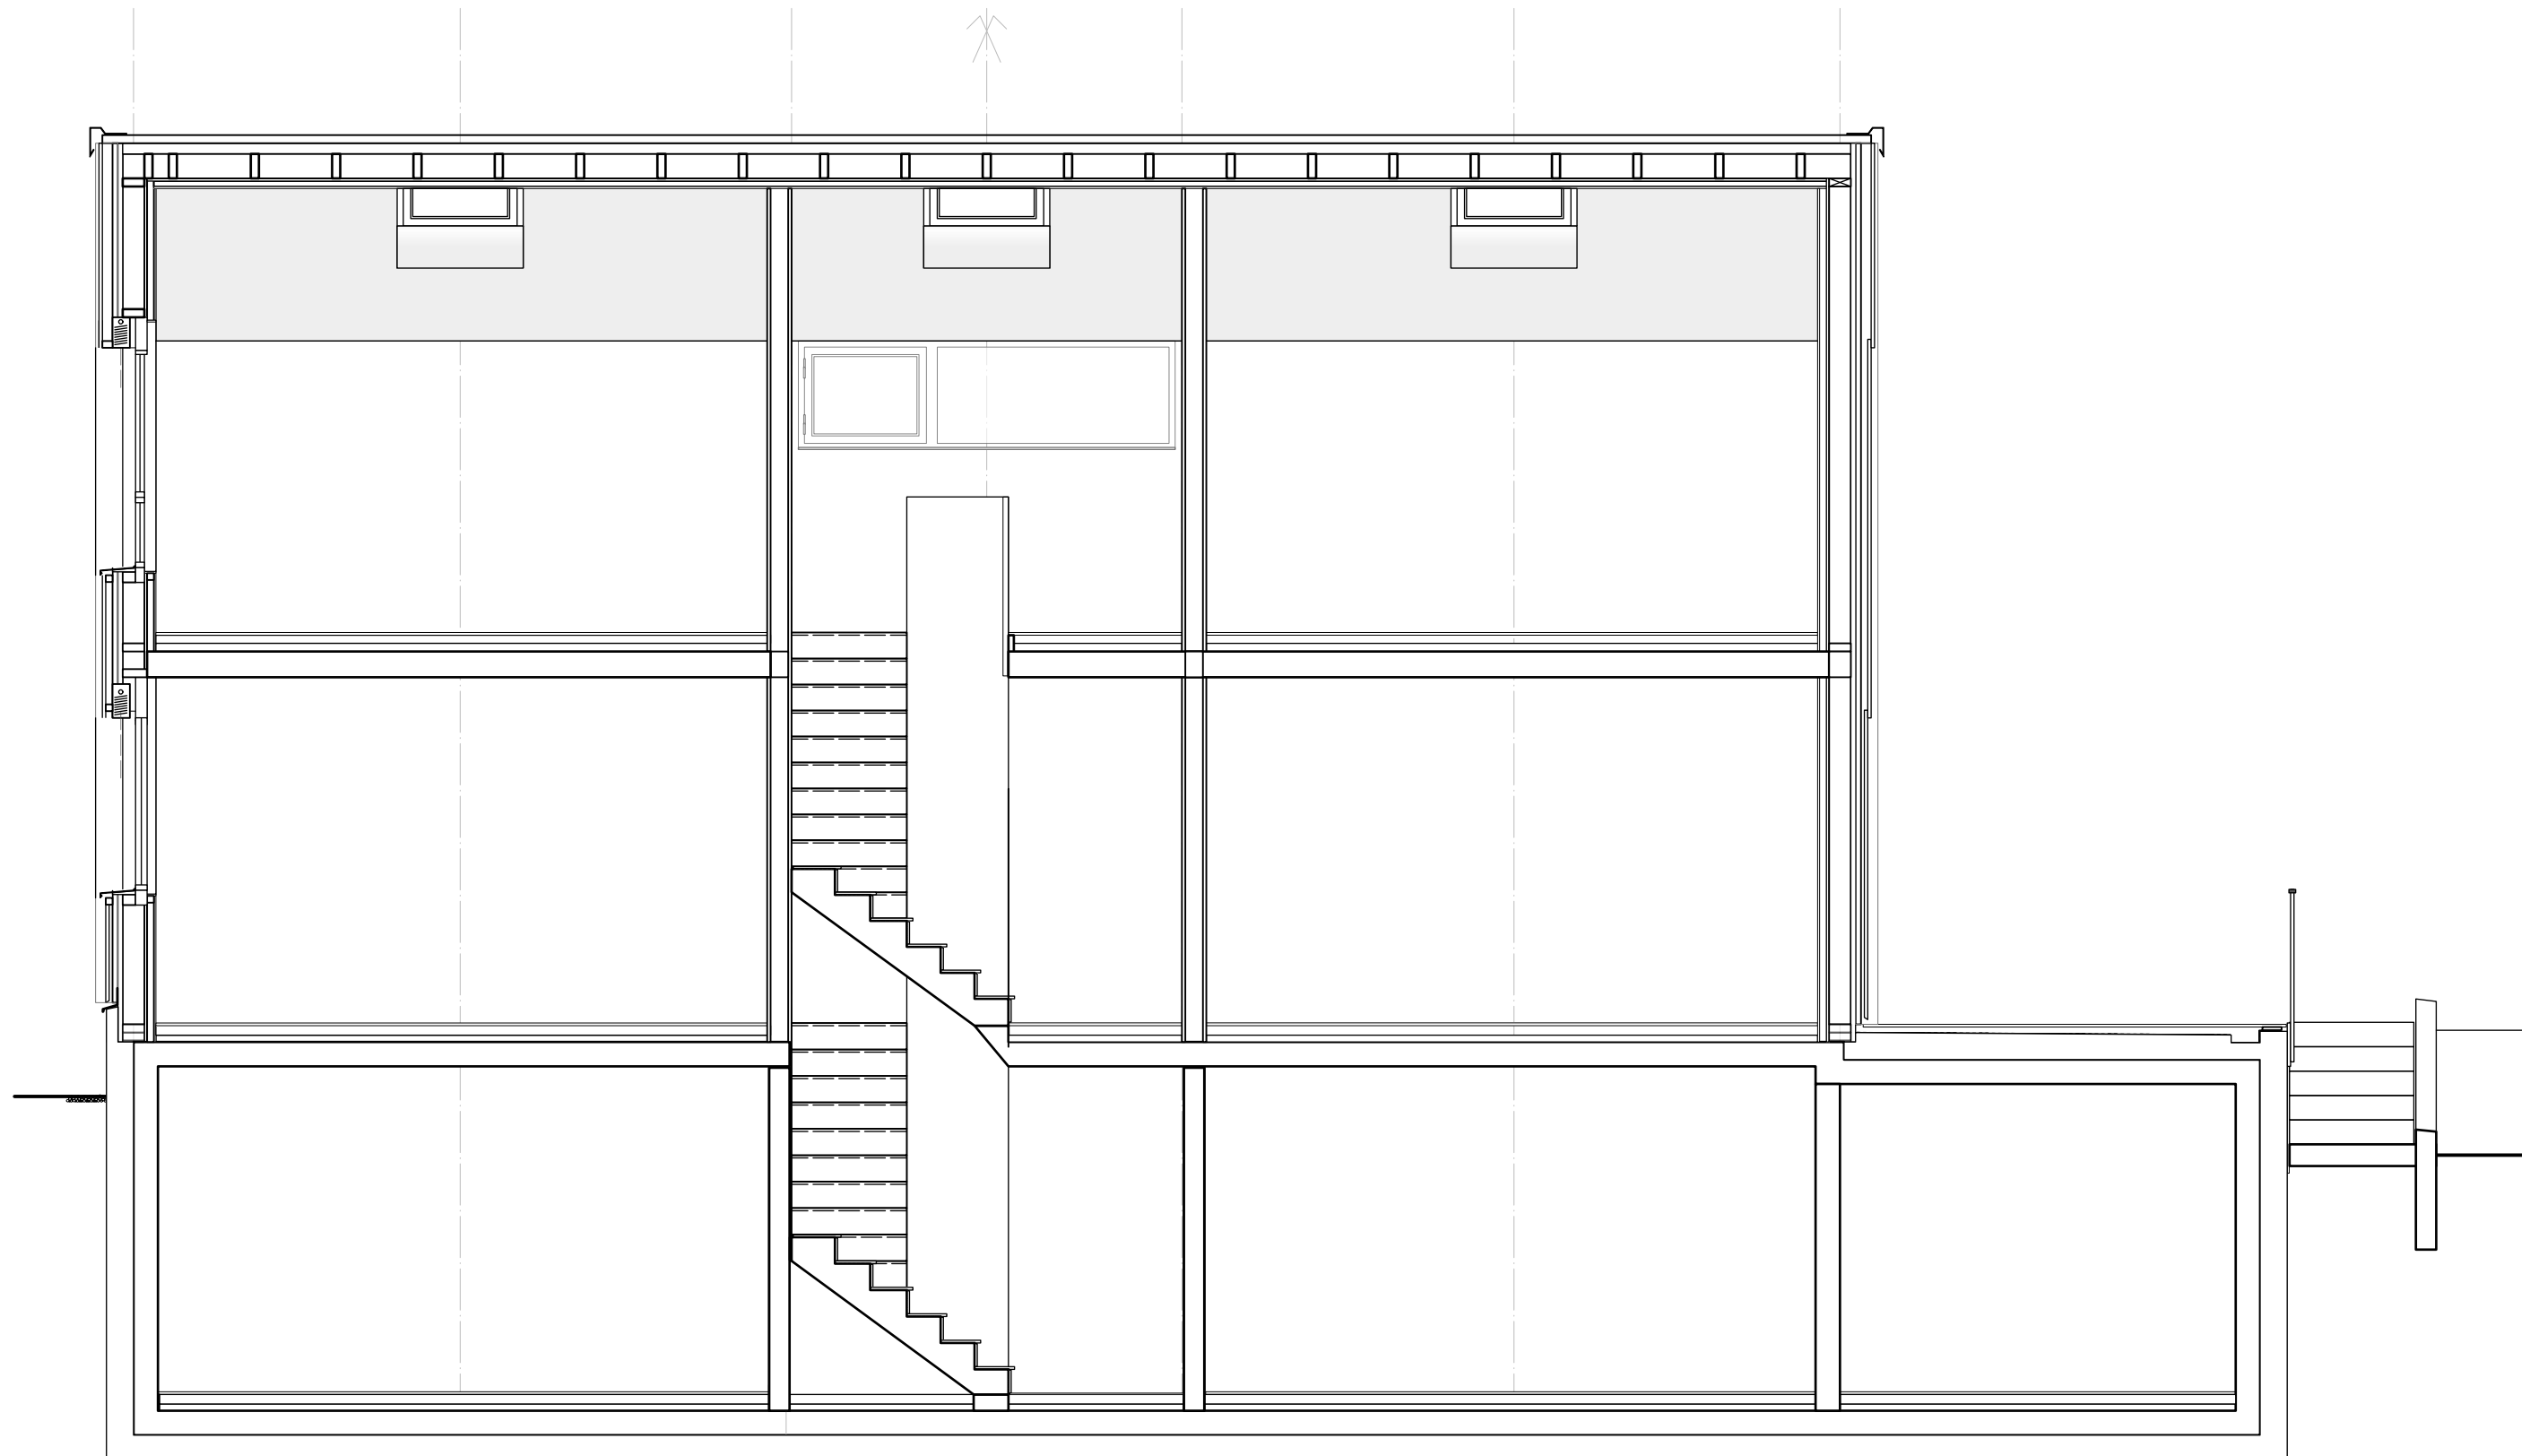

Längsschnitt

